





-  zamknięty odcinek DP 2161K
-  trasa objazdu
-  skrzyżowania na trasie objazdu






 SIGNICO <small>Oleg Lenderman, Jezuitów 4/8 31-409 Kraków biuro@signico.pl</small>		0426-1	
		<small>tel. 795-999-597</small>	
PROJEKT WYKONAWCZY			
TYMCZASOWA ORGANIZACJA RUCHU			
imię i nazwisko		podpis	
PROJEKTANT: Marek Głuc			
DATA	Nazwa zadania:	skala	nr rys.
2017-09-04	Przebudowa drogi powiatowej nr 2161K Kocmyrzów-Słomniki	-	0.1

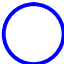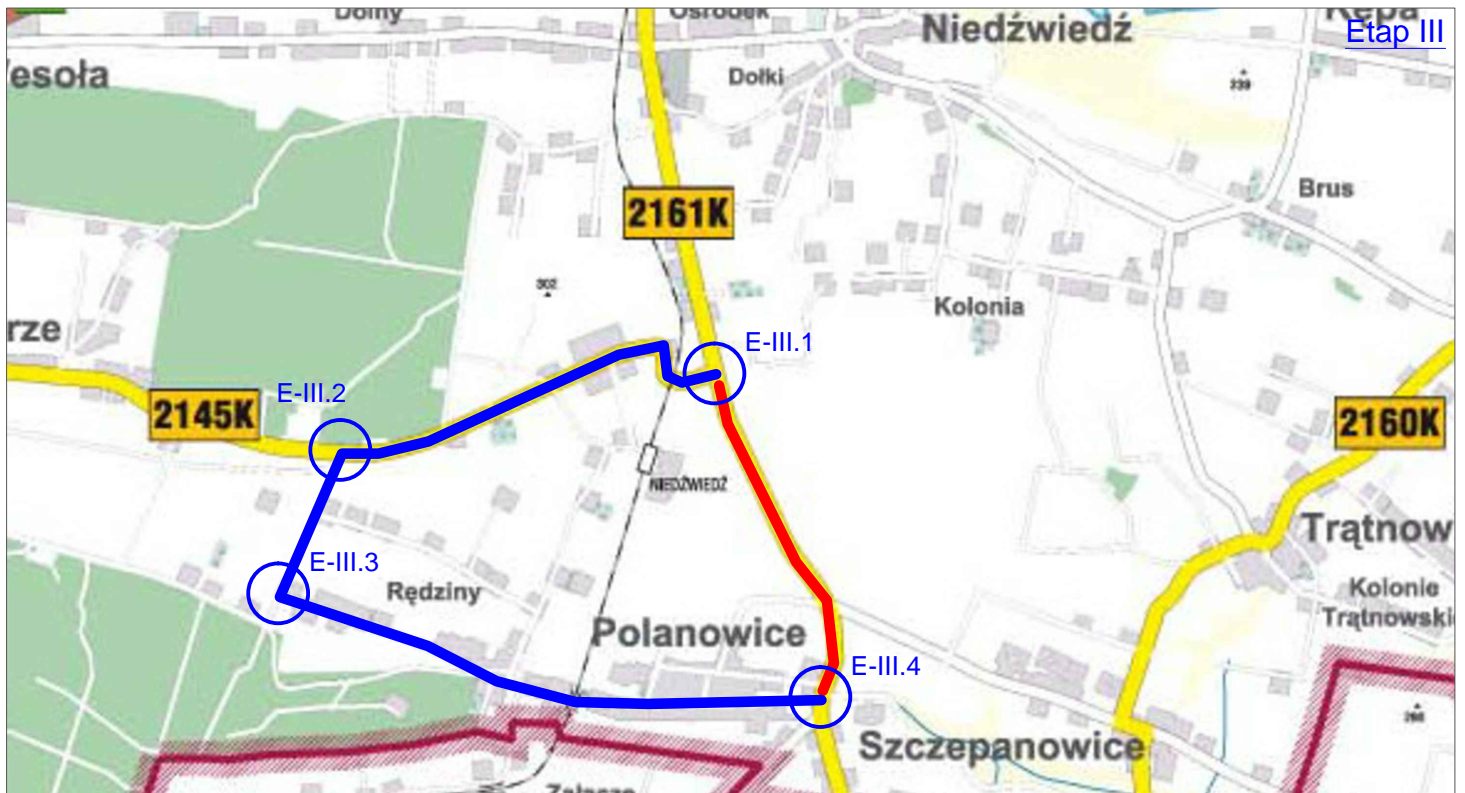

Etap III




Etap IV





-  zamknięty odcinek DP 2161K
-  trasa objazdu
-  skrzyżowania na trasie objazdu

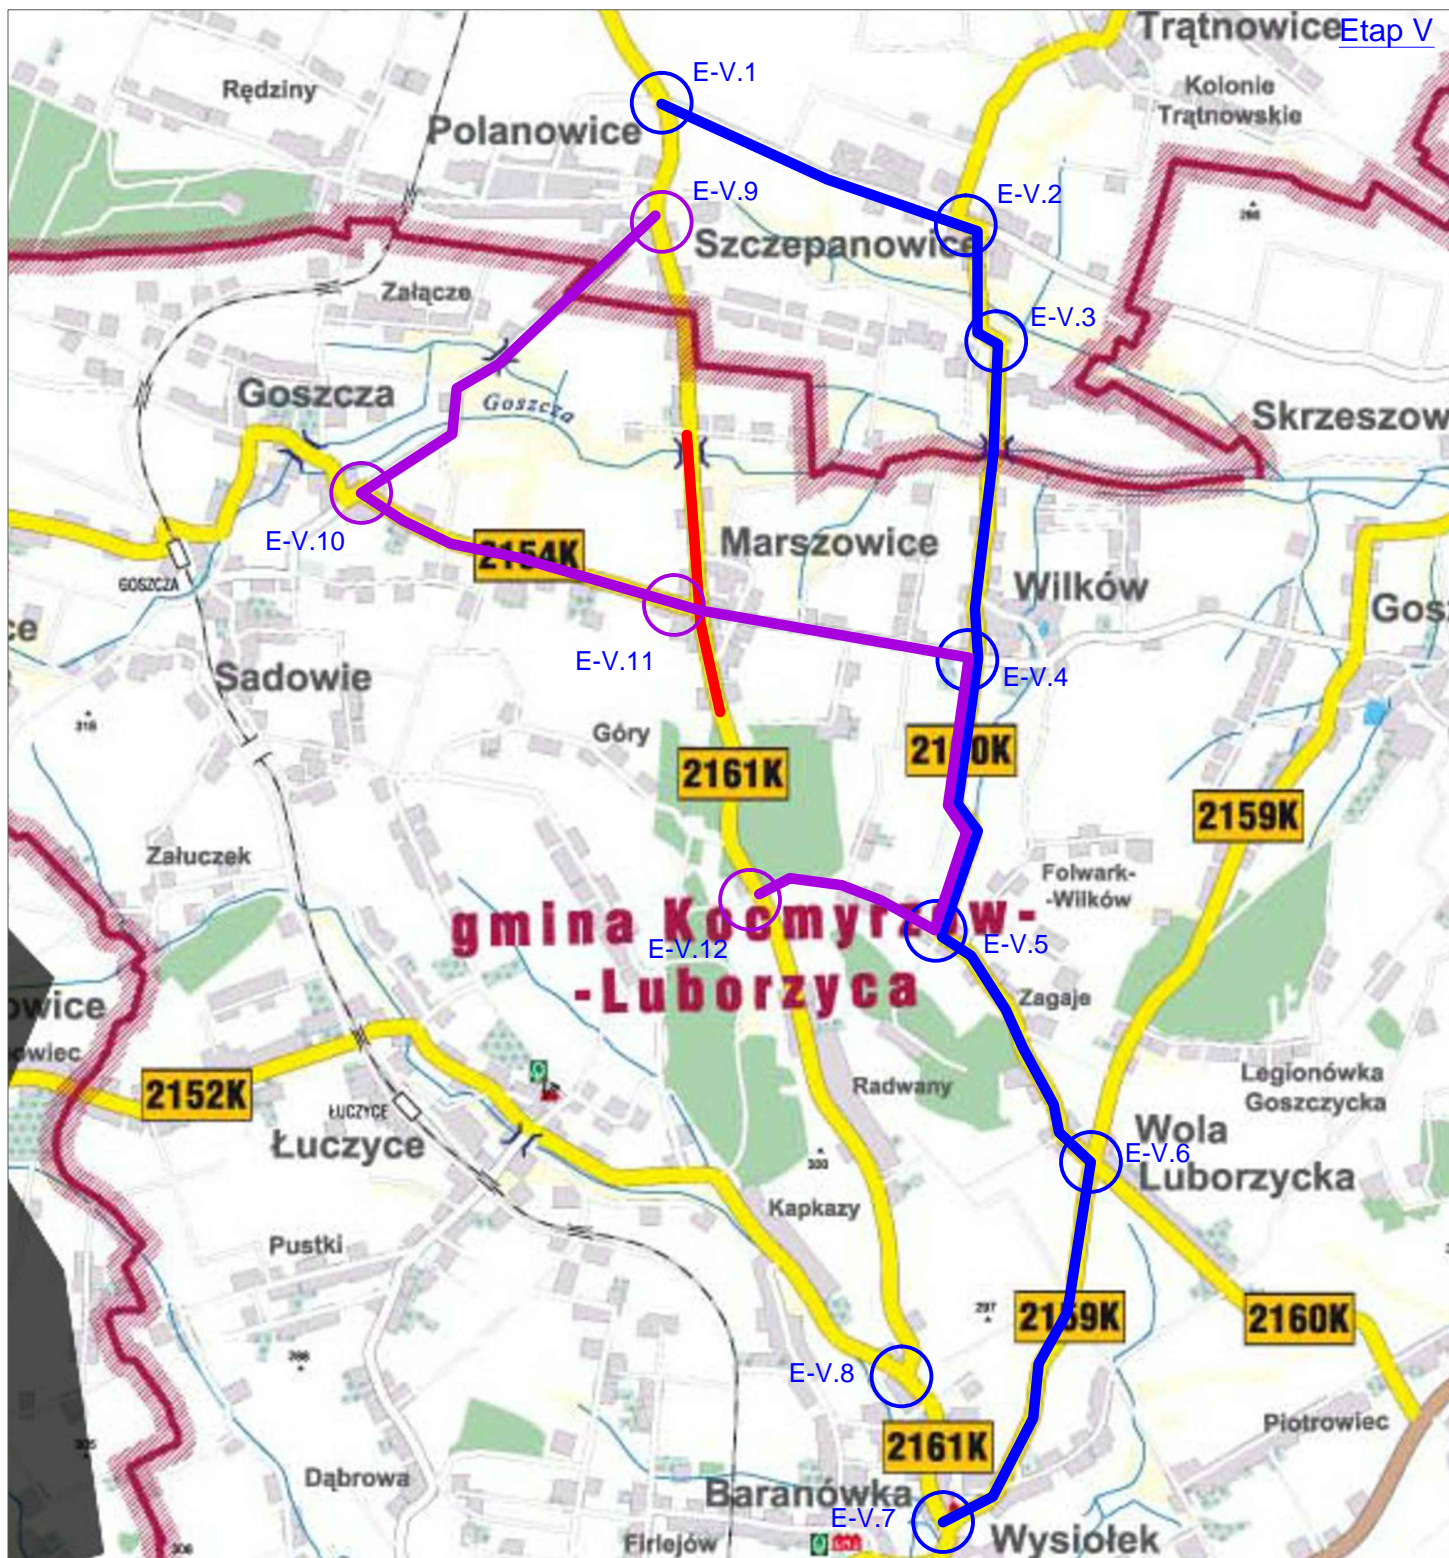

 SIGNICO <small>Oleg Lenderman, Jezuitów 4/8 31-409 Kraków biuro@signico.pl</small>		0426-1	
		<small>tel. 795-999-597</small>	
PROJEKT WYKONAWCZY			
TYMCZASOWA ORGANIZACJA RUCHU			
<small>imię i nazwisko</small>		<small>podpis</small>	
PROJEKTANT: Marek Głuc			
<small>DATA</small>	<small>Nazwa zadania:</small>	<small>skala</small>	<small>nr rys.</small>
2017-09-04	Przebudowa drogi powiatowej nr 2161K Kocmyrzów-Słomniki	-	0.2

 

Etap V

-  zamknięty odcinek DP 2161K
-  trasa objazdu dla komunikacji publicznej
-  trasa objazdu dla pozostałych pojazdów
-  skrzyżowania na trasie objazdu



		0426-1	
SIGNICO <small>Oleg Lenderman, Jezuitów 4/8 31-409 Kraków biuro@signico.pl</small>		<small>tel. 795-999-597</small>	
PROJEKT WYKONAWCZY TYMCZASOWA ORGANIZACJA RUCHU			
imię i nazwisko		podpis	
PROJEKTANT: Marek Głuc			
DATA	Nazwa zadania:	skala	nr rys.
2017-09-04	Przebudowa drogi powiatowej nr 2161K Kocmyrzów-Słomniki	-	0.3